

Земельный план.

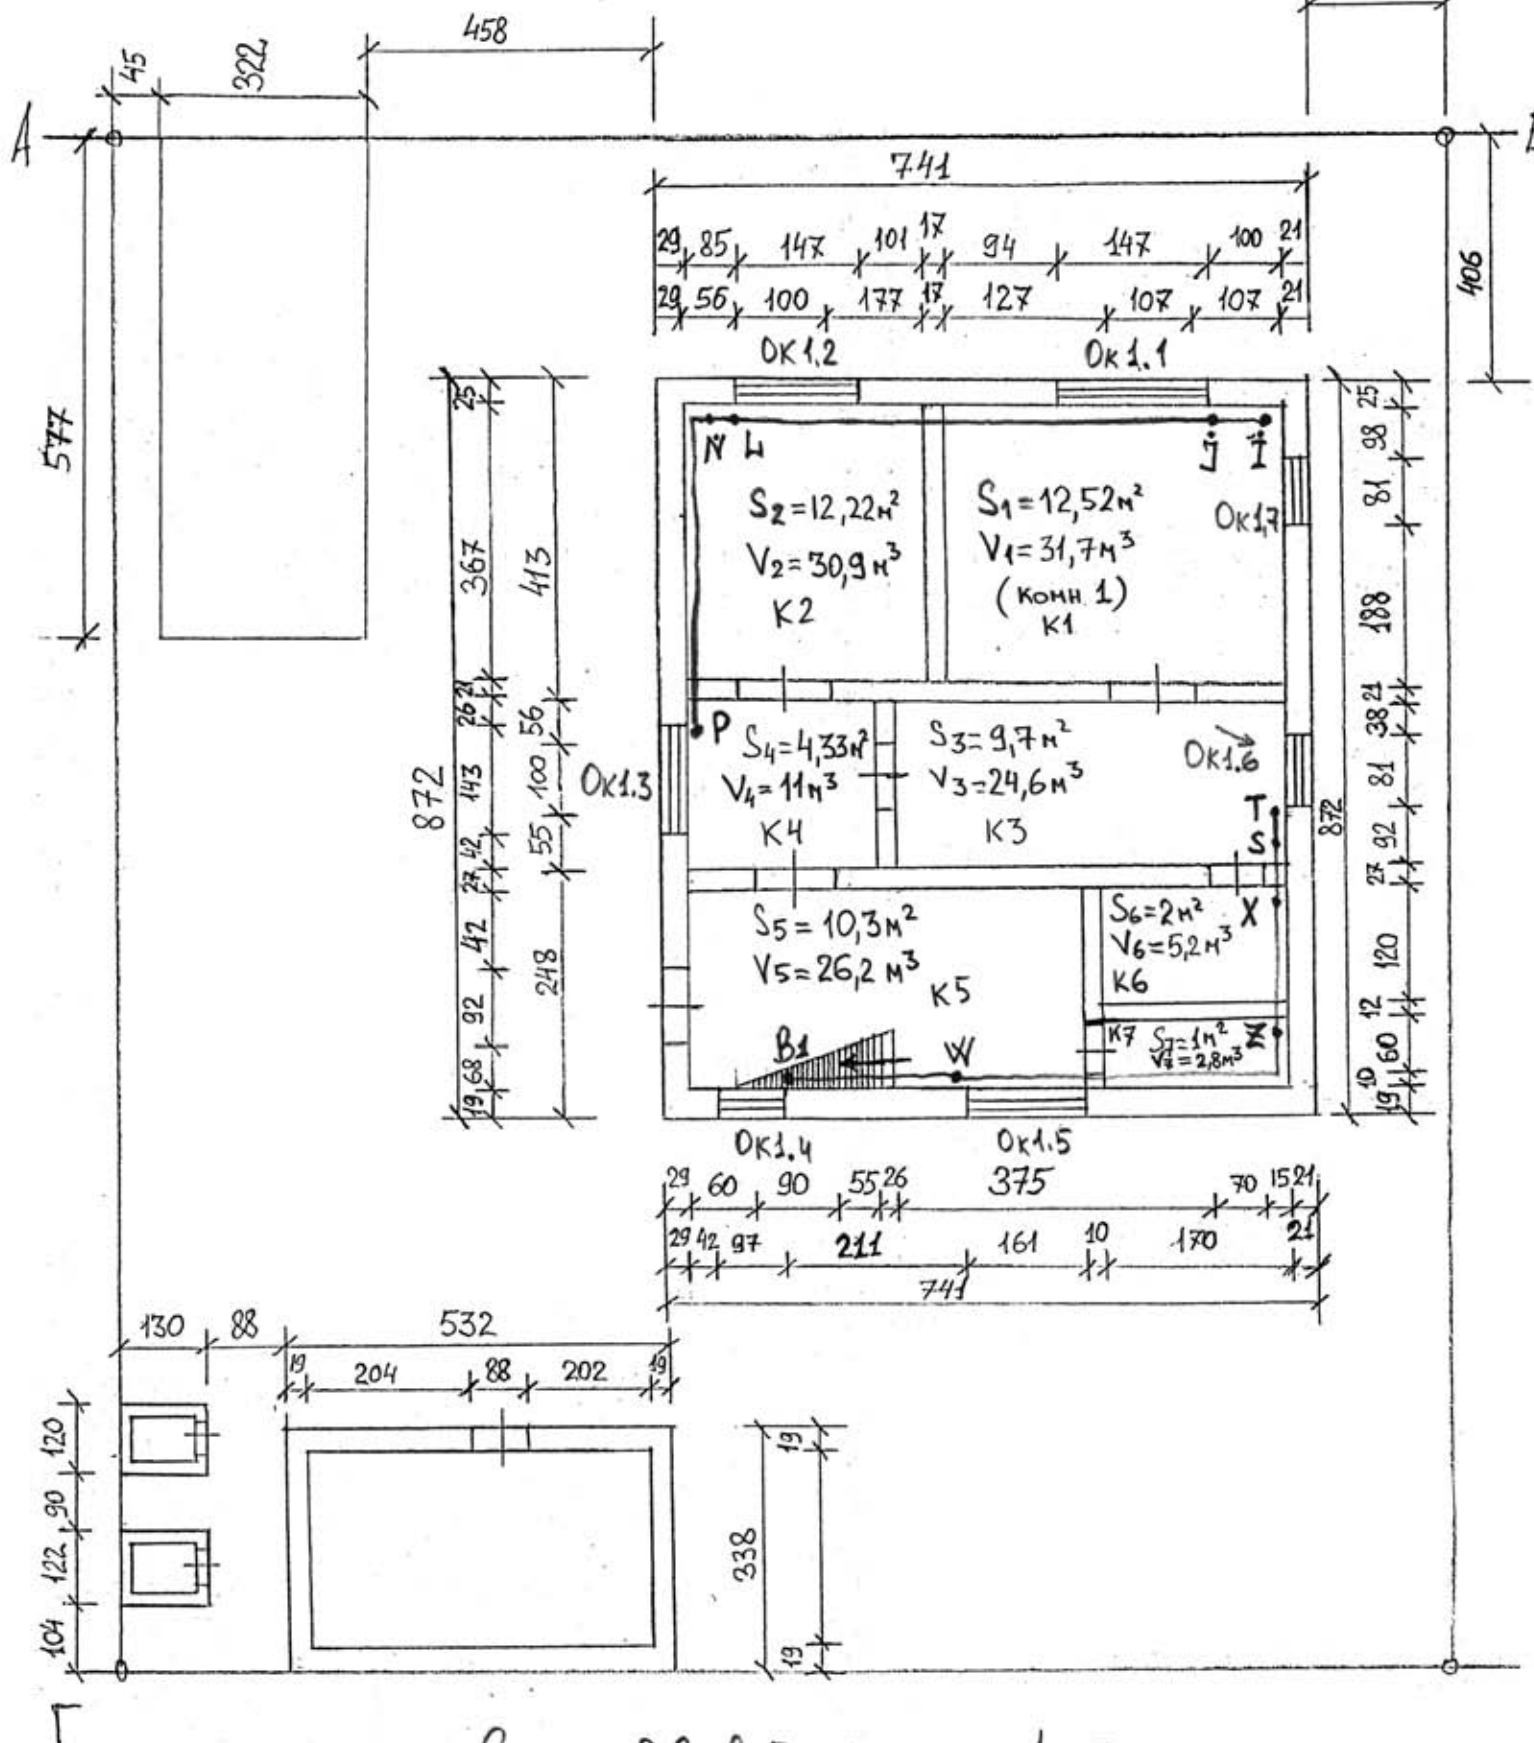


Схема 2 ветвей ногач 1 этаж

1-я [ijLNP]

2-я [ST, SXZWB1]